


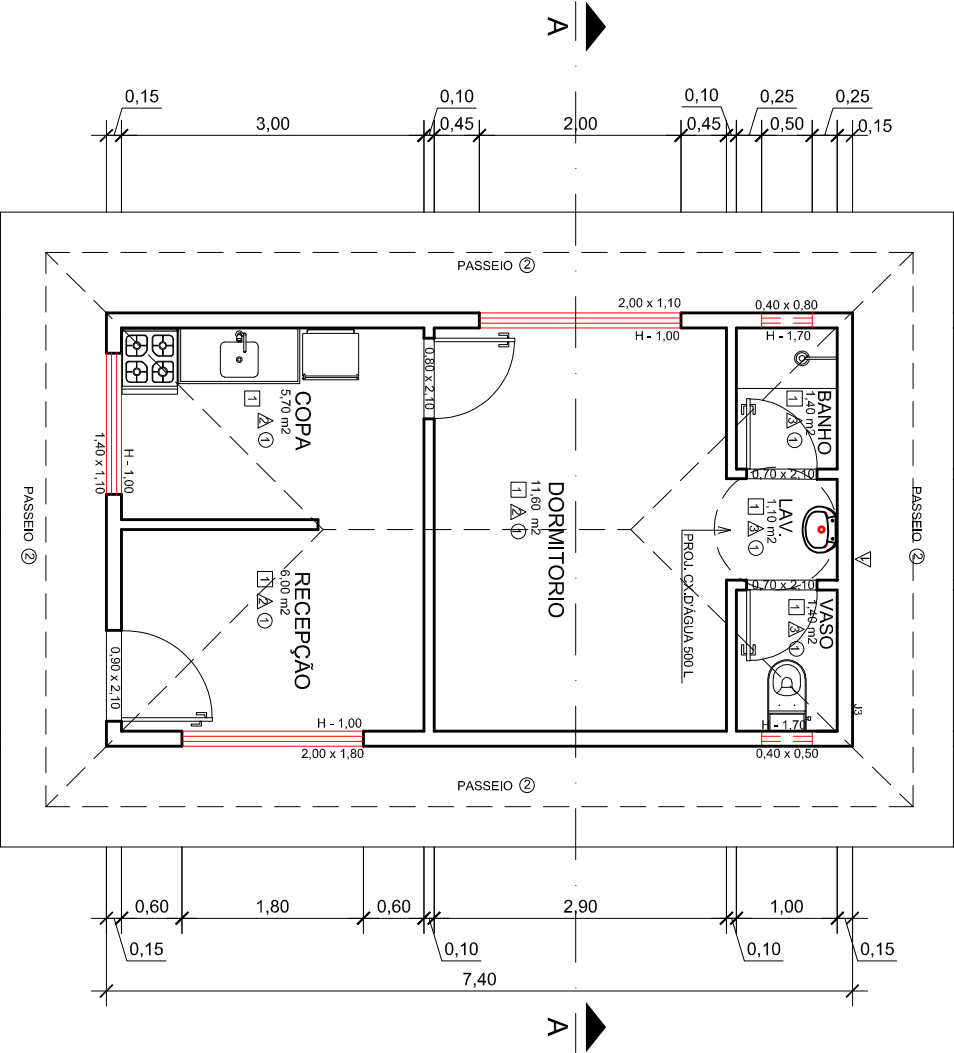


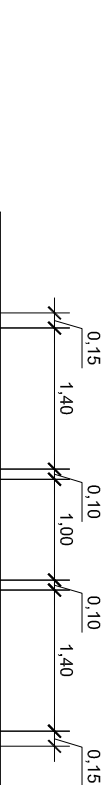


PLANTA BAIXA

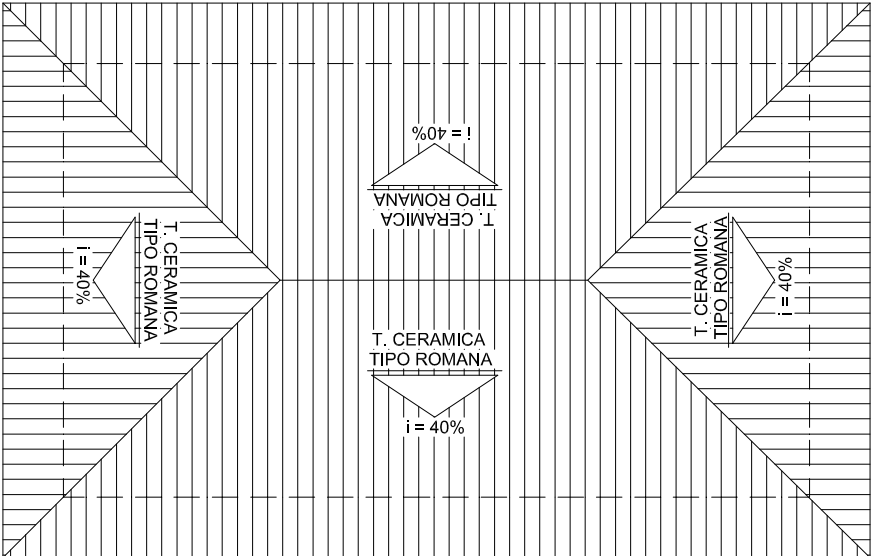

PLANTA DE COBERTURA

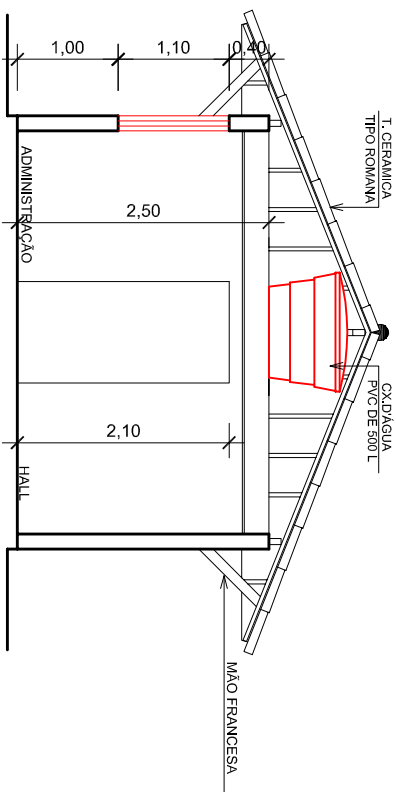

CORTE A/A

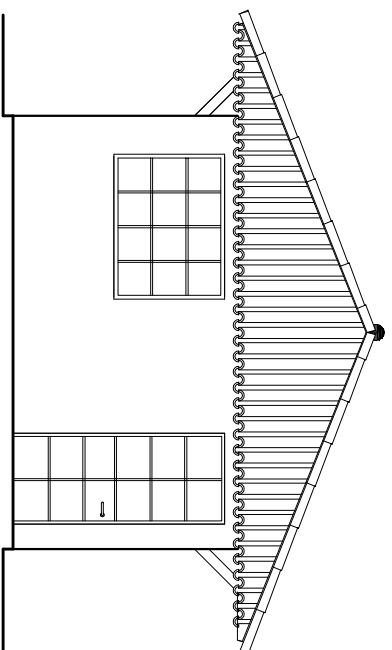

FACHADA

ESPECIFICAÇÕES

- PISO
- 1 - GRANULITE CINZA
 - 2 - LAJOTA EM CONCRETO PRE MOLDADA 0,40 x 0,40 Cms
 - 3 - GRAMA BATAVIA'S

ESQUADRIAS

- PORTA
- P1 - EM MADEIRA DE LEI CUMBRO LISO 4mm, DE 0,60 x 2,10
- P2 - EM COMPENSAÇÃO SEMI-COA DE 0,60 x 2,10
- P3 - PORTA DE FERRO DE 0,60 x 2,10

△ PAREDE

- 1 - PVA ACRILICO C/MASSA NA COR CANIÇA
- 2 - PVA LATEX C/MASSA NA COR AREIA C/BARRA LISA DE 1,50 h
- 3 - AZULEJO BRANCO 0,15 x 0,15 ATE O FORRO

JANELAS

- P1 - EM MADEIRA DE LEI CUMBRO LISO 4mm, DE 0,45 x 1,10 h = 1,00
- P2 - EM MADEIRA DE LEI CUMBRO LISO 4mm, DE 2,00 x 1,10 h = 1,00
- P3 - EM MADEIRA DE LEI CUMBRO LISO 4mm, DE 1,00 x 0,40 h = 1,70

□ TETO

- 1 - FORRO DE GESSO
- 2 - TELHA CERAMICA

Paulo

Afonso

Prefeitura de Paulo Afonso
Sec. de Planej.e Orçamento

MÓDULO POLICIAL

POV. MALHADA GRANDE
PAULO AFONSO - BA

ARTE-FINAL

MARCELO LUIS

ESCALA

1/75

DATA

11/10/2019

PLANTA BAIXA - CORTE E FACHADA

PROPRIETARIO
PREFEITURA MUNICIPAL DE PAULO AFONSO

ARQUIVO

DEP. PROJETOS/DESENHO -1

01

01